


C. ZASTAVANÉ ÚZEMIE KOPA

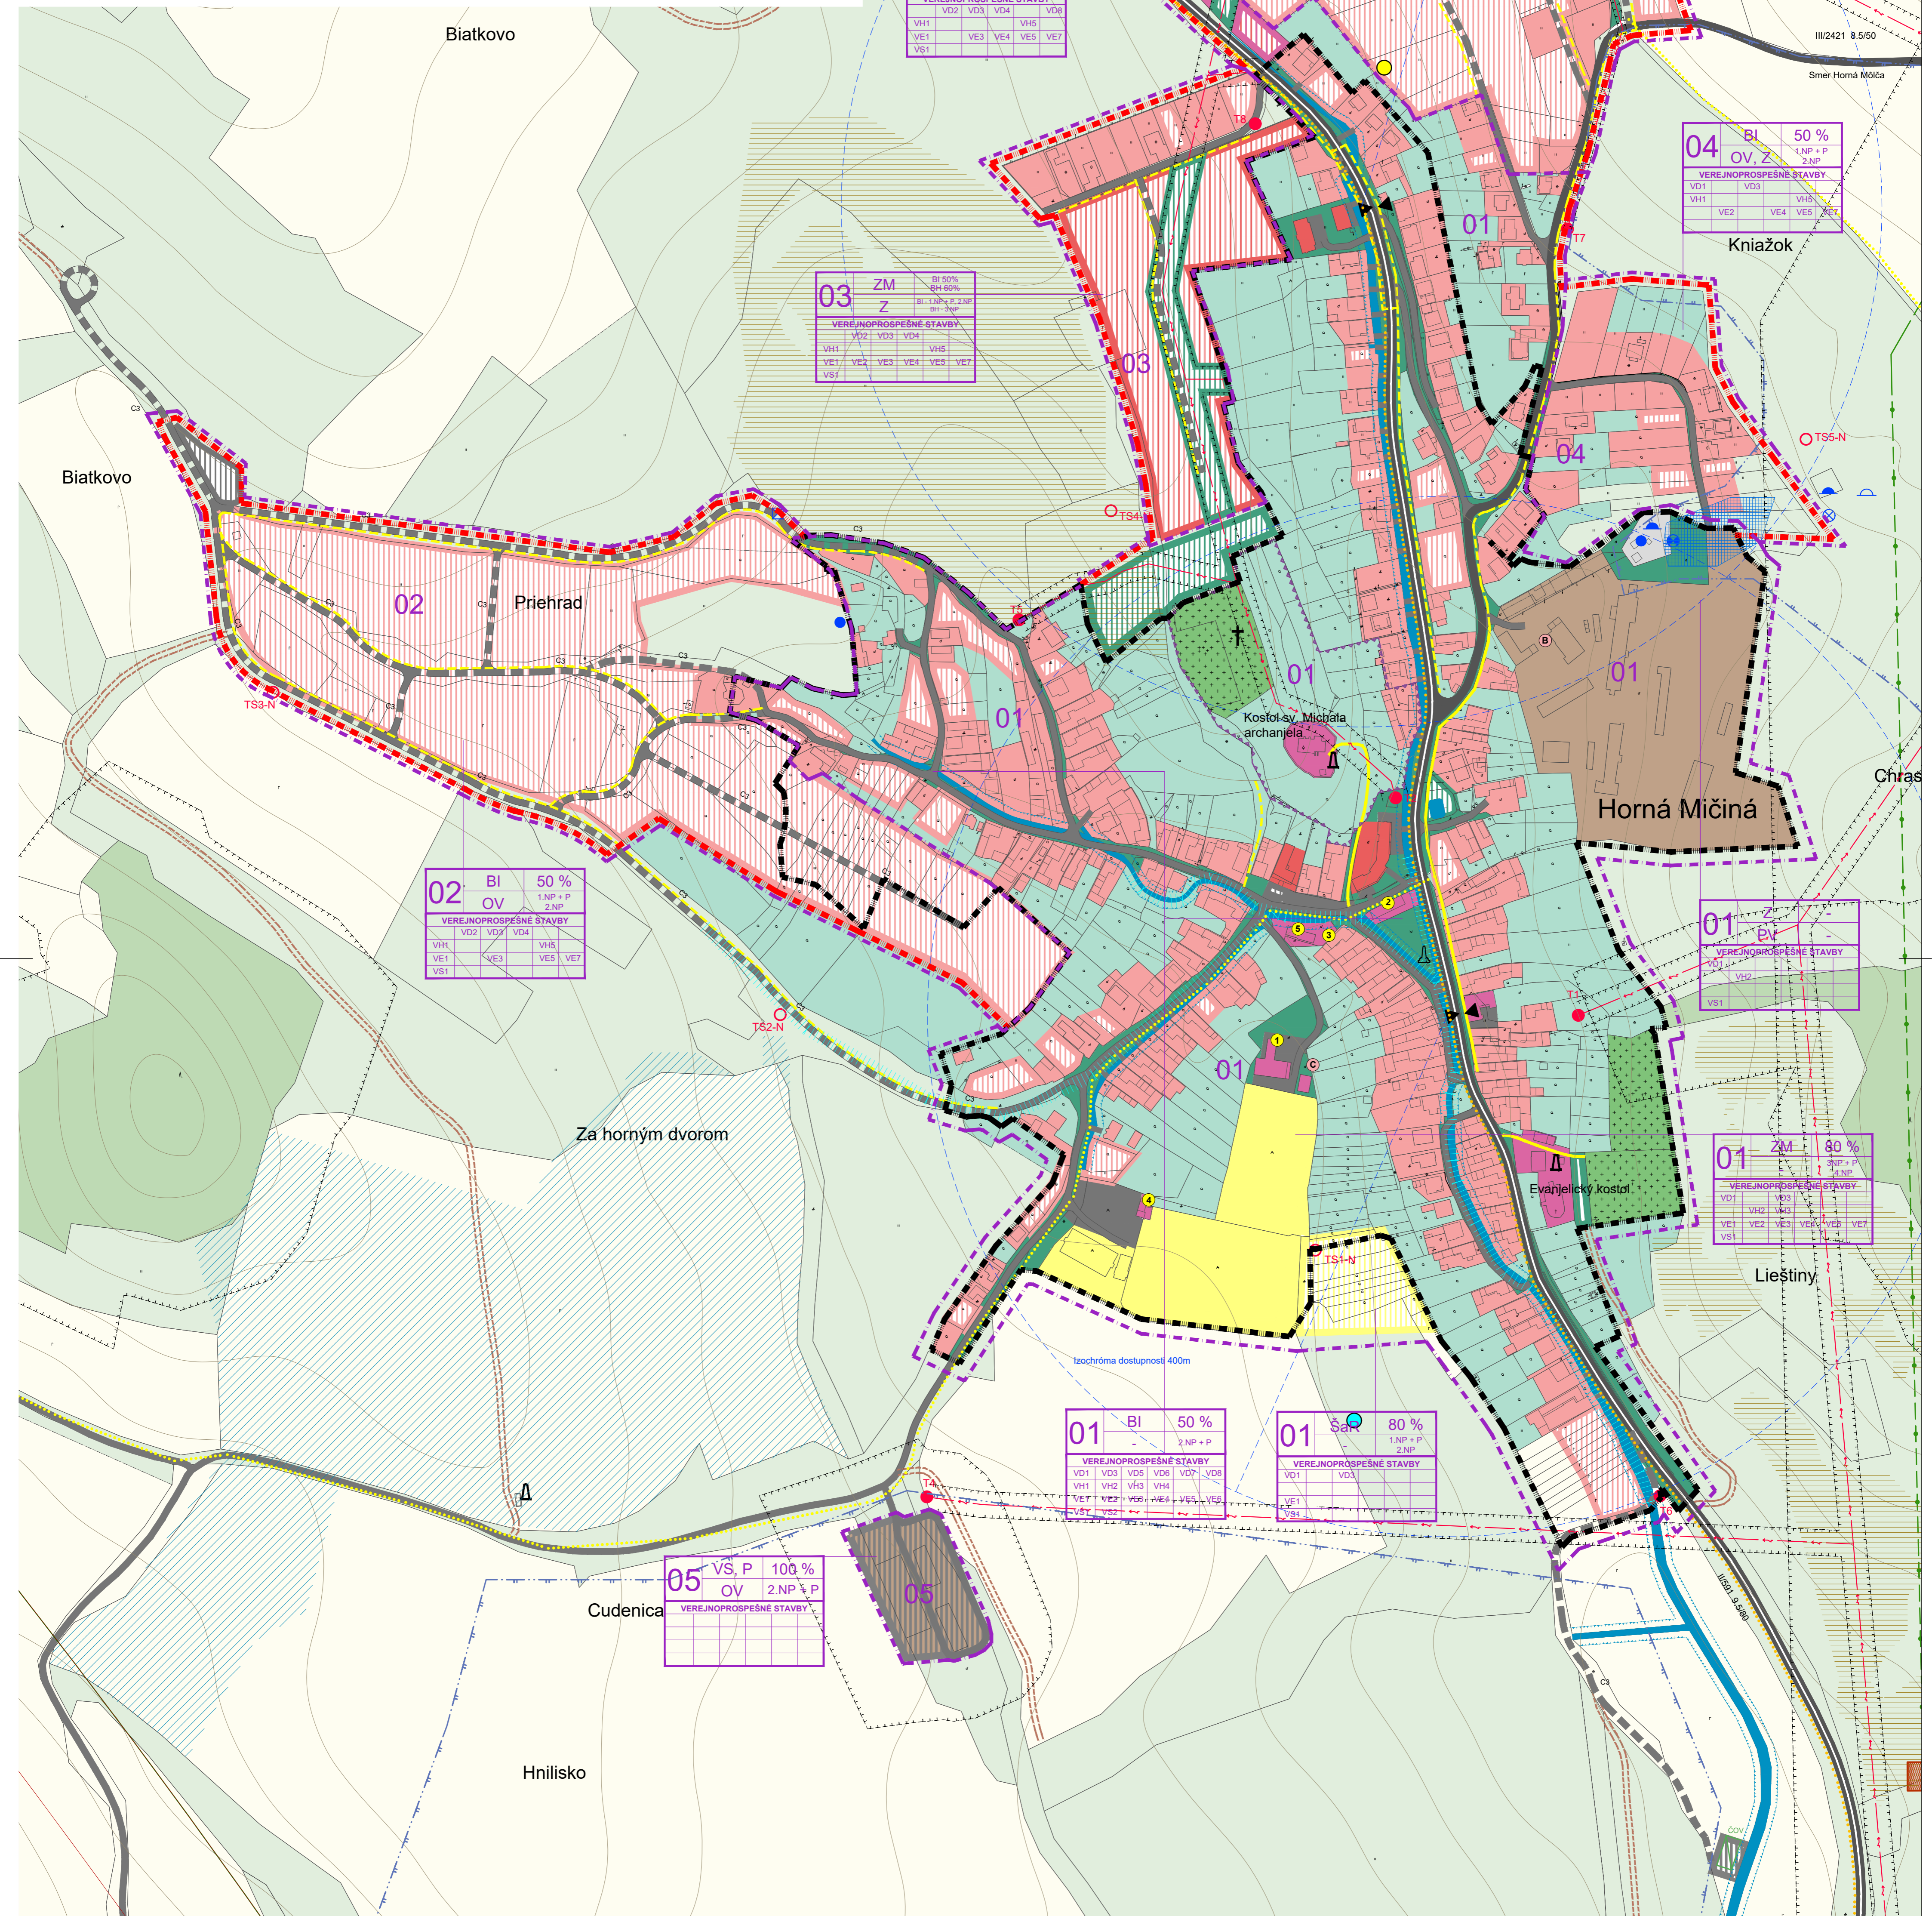

LEGENDA

HRANICE

STAV	NÁVRH	Popis
[Symbol]	[Symbol]	Hranica katastrálneho územia
[Symbol]	[Symbol]	Hranica zastavaného územia
[Symbol]	[Symbol]	Vrstevnice
[Symbol]	[Symbol]	Hranice parcel registra C
[Symbol]	[Symbol]	Ochranné pásmo všetkých druhov
[Symbol]	[Symbol]	Hranica navrhovaného regulačného celku

FUNKČNÉ PLOCHY

[Symbol]	Plochy bytových domov (BH)
[Symbol]	Plochy rodinných domov (BI)
[Symbol]	Zmiešané územie BH a BI
[Symbol]	Plochy občianskej vybavenosti
[Symbol]	Zmiešané územie bývania a vybavenosti
[Symbol]	Zmena funkcie z rekreačnej na plochy BI
[Symbol]	Technická vybavenosť, sklady, výroba
[Symbol]	Plochy poľnohospodárskej výroby
[Symbol]	Plochy športu a Posádková strelnica MOSR
[Symbol]	Zmiešané územie bývania a individuálnej chatovej rekreácie
[Symbol]	Zmena funkcie z poľnohospodárskej výroby na technickú vybavenosť, sklady, výroba

KRAJINNÁ ŠTRUKTÚRA

[Symbol]	Cintoriny
[Symbol]	Verejná, sídelná a izolačná zeleň
[Symbol]	Záhrady
[Symbol]	Lesy
[Symbol]	Trvalé trávnaté porasty
[Symbol]	Orná pôda
[Symbol]	Steny lomů
[Symbol]	Vodný tok

ENERGETIKA

[Symbol]	ZVN vzdušné vedenie 400 kV - výhrad podľa ÚPN-BBSK
[Symbol]	VVN vzdušné vedenie 110 kV
[Symbol]	VN vzdušné vedenie 22 kV
[Symbol]	Trafostanica
[Symbol]	VTL Plynovod

VODNÉ HOSPODÁRSTVO

[Symbol]	Vodojem
[Symbol]	Vodný zdroj / prameň
[Symbol]	Čerpacia stanica
[Symbol]	Automatická tlaková stanica
[Symbol]	Územie vodného zdroja
[Symbol]	Vodohosp. ochr. pásmo I. stupňa
[Symbol]	Vodohosp. ochr. pásmo II. stupňa
[Symbol]	Čistiareň odpadových vôd
[Symbol]	Hydrometeorologické zariadenie - kanál
[Symbol]	Meliorované územie

DOPRAVA

[Symbol]	Cesta II/591 Banská Bystrica - Čerín
[Symbol]	Cesta III/2421 Mŕča - Horná Mičina
[Symbol]	Obslužné komunikácie B1, C1, C2, C3
[Symbol]	Nespevené komunikácie
[Symbol]	Chodníky
[Symbol]	Parkoviská
[Symbol]	Turistická trasa
[Symbol]	Lyžiarska a bežecká trasa
[Symbol]	Zastávka autobusu
[Symbol]	Izochróna dostupnosti 400 m

OCHRANA PRÍRODY A PRVKY ÚSES

[Symbol]	Chránené nelesné biotopy
----------	--------------------------

KULTÚRNE DEDIČSTVO

[Symbol]	Ochranné pásmo NKP
[Symbol]	Kostolná veža / Rozhradňa / Vysiel
[Symbol]	Križ, kaplnka, Božie muky
[Symbol]	Pomník
[Symbol]	Archeologické nálezky a náleziská

NERASTNÉ SUROVINY

[Symbol]	Dobývací priestor - výhradné ložiská
[Symbol]	ChLU - ložiská nevyhradeného nerastu
[Symbol]	ChLU - vyhradené ložiská

OSTATNÉ PLOCHY

[Symbol]	Oblasť s radónovým rizikom - nízkym
[Symbol]	Oblasť s radónovým rizikom - stredným
[Symbol]	Skládka
[Symbol]	Pravdepodobná environmentálna záťaž

INŠTITÚCIE A PREVÁDZKY

- Hájnny diel (Pravek)
- Priestor zaniknutého kaštieľa
- Priestor zaniknutej kúrie

EVIDOVANÉ ARCHEOLOGICKÉ NÁLEZY A NÁLEZISKÁ

- Hájnny diel (Pravek)
- Priestor zaniknutého kaštieľa
- Priestor zaniknutej kúrie

ZOZNAM HLAVNÝCH FUNKCIÍ

BI	Bývanie individuálne, plochy bývania v rodinných domoch
BH	Bývanie hromadné, plochy bývania v bytových domoch
OV	Plochy občianskej vybavenosti
VS	Plochy výrobných a dopravných služieb, zariadení, skladov
P	Dopravné plochy, parkoviská
R	Plochy rekreácie
SaR	Plochy športu a rekreácie
ICR	Plochy individuálnej chatovej rekreácie
PV	Poľnohospodárska výroba
Z	Plochy verejnej, izolačnej a líniej zelene

ZOZNAM REGULAČNÉHO CELKU

[Symbol]	Poradové číslo regulačného celku
[Symbol]	Doplnková funkcia
[Symbol]	Hlavná funkcia
[Symbol]	Koeficient zastavanosti
[Symbol]	Podlažnosť
[Symbol]	Dopravné stavby v RC
[Symbol]	Vodohospodárske stavby v RC
[Symbol]	Energetické stavby v RC
[Symbol]	Všeobecné stavby v RC

ZOZNAM VEREJNOPROSPESHNÝCH STAVIEB:

Dopravné stavby

- Rekonštrukcia komunikácií v existujúcej zástavbe miestnych, účelových a obslužných na komunikácie vo funkčnej triede C2, C3 a D na úsekoch, kde to dovoľujú šírkové pomery
- Výstavba komunikácií v navrhovanej zástavbe miestnych, účelových a obslužných na komunikácie vo funkčnej triede C2, C3 a D s napojením na existujúcu sieť MK
- Rekonštrukcia existujúcich chodníkov a výstavba nových chodníkov pre peších v zastavanom území a v novej zástavbe v navrhovaných funkčných plochách
- Výstavba cyklistických trás v zastavanom území obce a v novej zástavbe v navrhovaných funkčných plochách
- Rekonštrukcia existujúcich NN rozvodov podľa potreby rozvoja výstavby
- Realizácia zastávkových pruhov
- Rekonštrukcia cesty II. triedy v návrhových parametroch podľa ÚPN VUC
- Rekonštrukcia cesty III. triedy v riešenom území v návrhových parametroch podľa ÚPN VUC
- Rekonštrukcia účelovej komunikácie do RC 10 v návrhových parametroch miestnej komunikácie vo funkčnej triede C3

Vodohospodárske stavby

- Rozvodné vodovodné potrebie v nových rozvojových lokalitách v RC 01, RC 02, RC 03, RC 04, RC 06, RC 07, RC 10
- Rekonštrukcia existujúcich vodovodných rozvodov v obci
- Výstavba verejnej splaškovej kanalizácie v obci
- Výstavba obecnej ČOV
- Výstavba verejnej kanalizácie v nových rozvojových lokalitách v RC 02, RC 03, RC 04, RC 06, RC 07, RC 10

Energetické stavby

- Výstavba nových trafostaníc v nových lokalitách podľa potreby rozvoja
- Rekonštrukcia existujúcich trafostaníc podľa potreby rozvoja výstavby
- Výstavba NN rozvodov v nových lokalitách
- Rekonštrukcia existujúcich NN rozvodov podľa potreby rozvoja výstavby
- Výstavba verejného osvetlenia v nových lokalitách
- Rekonštrukcia existujúceho verejného osvetlenia
- Výstavba kamerového systému v rozvojových lokalitách

Všeobecné stavby

- Realizácia verejnej zelene plošnej aj líniej a jej údržba
- Revitalizácia verejných priestorov v zastavanom území obce

Názov dokumentácie: **ÚZEMNÝ PLÁN OBCE HORNÁ MIČINA**

Názov výkresu: **KOMPLEXNÝ VÝKRES PRIESTOROVÉHO USPORIADANIA A FUNKČNÉHO VYUŽITIA ÚZEMIA S VYZNAČENOU ZÁVÄZNOU ČASŤOU RIEŠENIA A VEREJNOPROSPESHNÝMI STAVBAMI**

Obstarávateľ dokumentácie: **OBEC HORNÁ MIČINA**
 ARCHLÁT s.r.o., Zvolen - Ing.arch. Beata Mikulášová
 Autor dokumentácie: **Ing. Róbert Roth**
 Odborná spolupráca: **Ing. Róbert Roth**
 Grafické práce: **Ing. Róbert Roth**
 Dátum: **Máj 2023**
 Rozmer: **594 x 1189 mm (12 x A4)**
 Mierka: **1:2 000**

Číslo výkresu: **2B**